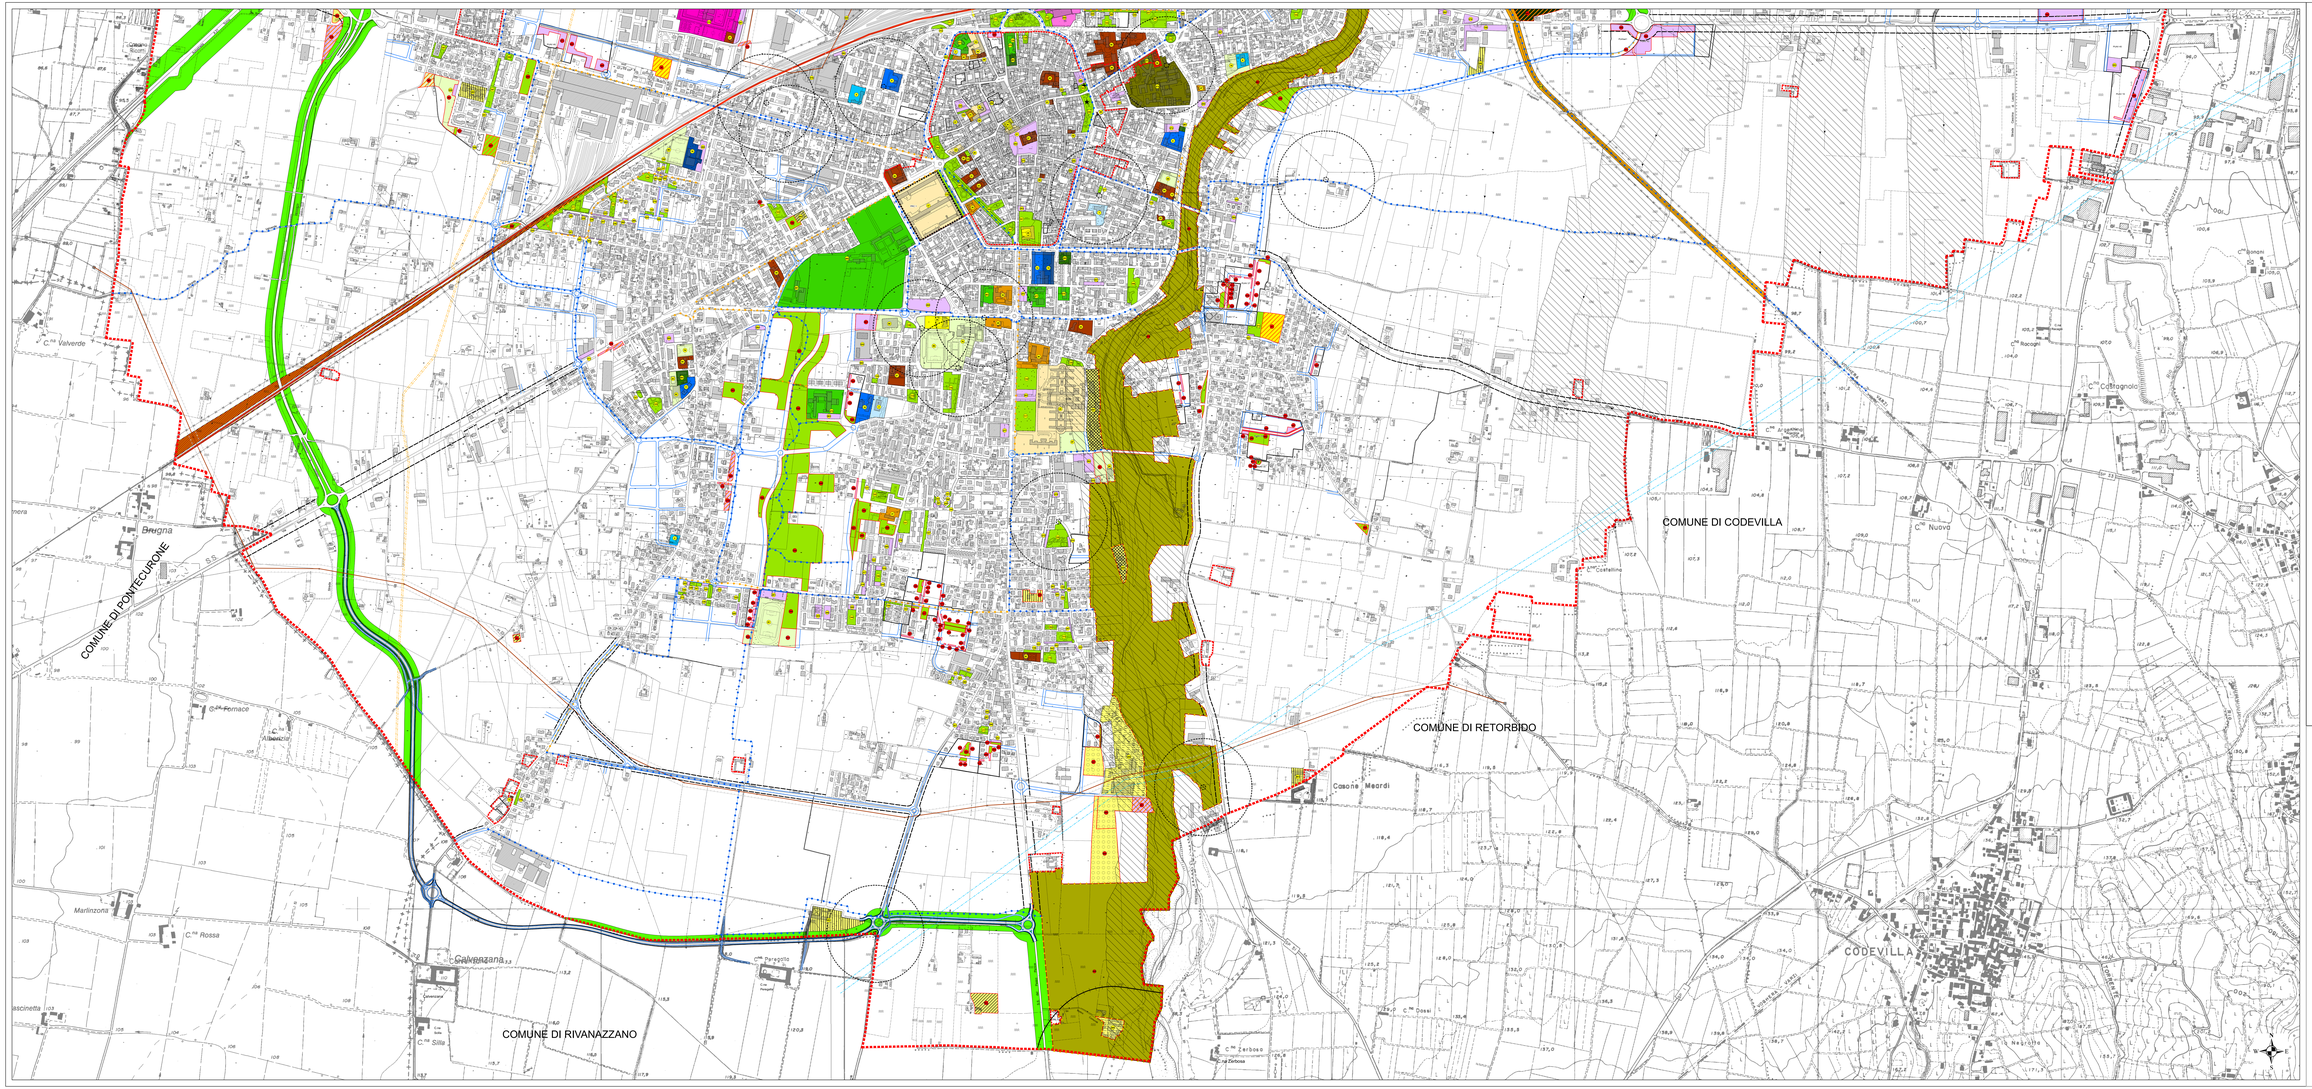

LEGENDA

SERVIZI PUBBLICI RESIDENZIALI - SR

a - Attrezzature per l'istruzione dell'obbligo

- a1 - Asilo nido
- a2 - Scuola dell'infanzia
- a3 - Scuola primaria
- a4 - Scuola secondaria di primo grado

b - Attrezzature pubbliche di interesse comune

- b1 - Attrezzature amministrative istituzionali
- b2 - Attrezzature per la cultura e lo spettacolo
- b3 - Attrezzature socio-sanitarie-assistenziali
- b4 - Attrezzature religiose

c - Verde pubblico, attrezzato e sportivo

- c1 - Attrezzature sportive
- c2 - Verde attrezzato

d - Parcheggio

- d1 - Parcheggi pubblici
- d2 - Parcheggi in elevazione
- d3 - Parcheggi interrati con soprastante verde attrezzato
- d4 - Parcheggi autonivi

ATTREZZATURE DI INTERESSE GENERALE - E

- e1 - Proposta di PLIS Torrente Staffora
- e2 - Attrezzature sanitarie e ospedaliere
- e3 - Attrezzature per l'istruzione superiore
- e4 - Attrezzature per la protezione del cittadino
- e5 - Attrezzature per la protezione degli animali
- e6 - Parchi e servizi territoriali
- e7 - Parchi pubblici di interesse naturalistico

SERVIZI PRIVATI DI INTERESSE PUBBLICO - P

- p1 - Attrezzature socio - assistenziali - sanitarie
- p2 - Attrezzature sportive al coperto
- p3 - Attrezzature sportive all'aperto
- p4 - Attrezzature turistico - ricettive - ricreative
- p5 - Attrezzature turistico - ricettive - ricreative - soggette a piano attuativo
- p6 - Attrezzature tecniche

SERVIZI SPECIALI -S

- s1 - Attrezzature carcerarie
- s2 - Attrezzature cimiteriali

SERVIZI TECNOLOGICI -T

- t1 - Servizi tecnici urbani
- t2 - Impianto di depurazione

SERVIZI DELLA MOBILITA'

Viabilità motorizzata - m1

- Viabilità esistente
- Viabilità di progetto
- Viabilità di progetto di servizio al polo energetico
- Rotatoria di progetto di servizio al polo energetico
- Rotatoria di progetto sulla ferrovia
- Ferrovie esistenti (linee ferroviarie Milano-Genova ed Alessandria-Piacenza)
- Connessioni viabilistiche di approfondire
- Quadruplicamento di progetto ferrovia Tortona Voghera (obiettivo primario di interesse regionale SIS dal PTR)

Viabilità dolce - m2

- Piste ciclabili e pedonali esistenti
- Piste ciclabili e pedonali di progetto
- Greenway Voghera-Varzi di progetto

SERVIZI ESISTENTI E DI PROGETTO

- Codice numerico identificativo delle attrezzature esistenti
- Codice numerico identificativo delle attrezzature di progetto

SERVIZI SOGGETTI A PEREQUAZIONE

- ambiti per servizi pubblici di progetto soggetti a perequazione (Art. 11, comm 5 LR 12/2005)

LIMITI DI RISPETTO

- Elettrodotti ad alta tensione esistenti
- Limite di rispetto elettrodotti ad alta tensione
- Limite di rispetto ferroviario
- Limite di rispetto aeroportuale
- Limite di rispetto stradale
- Limite di rispetto autostrada A21 e larghezza tecnico di mitigazione della viabilità
- Fasce di rispetto di 150 metri dei corsi d'acqua pubblici vincolati (vincolo paesaggistico DL 42/2004, art. 142, c.1, lett.c)
- Limite di rispetto cimiteriale
- Zona di tutela assoluta dei pozzi idropotabili
- Zona di rispetto dei pozzi idropotabili
- Limite di rispetto del depuratore
- Limite di rispetto del metanodotto
- Limite di rispetto dell'oleodotto

CITTA' DA CONSOLIDARE (disciplinata dal piano delle regole)

- PUAV 1 ambiti del tessuto da consolidare (Piani attuativi in corso)

CONFINI

- Confine comunale
- Perimetro del centro storico e delle cascine storiche (ISA 1890)

COMUNE DI
VOGHERA
PROVINCIA DI PAVIA

PGT
Piano di Governo del Territorio
(Legge Regionale per il Governo del Territorio - LR 12/2005 e s.m.i.)

32c

PdS
Piano dei Servizi

Tavola

Carta dei servizi esistenti e di progetto - Parte sud

APPROVAZIONE
Modificata a seguito di correzione errori materiali - APRILE 2013

scala 1:5000

allegato alla deliberazione di Consiglio Comunale n. ____ del _____

SINDACO
ARCH. CARLO BARBIERI

ASSESSORE ALL'URBANISTICA
ARCH. Paola Pantaleo

SEGRETARIO
DOTT. Pietro Mercadante

RESPONSABILE DEL PROCEDIMENTO
ARCH. Ing. Nicola Mazzucco

COLLABORATORI
ARCH. Elena Bonfanti
ARCH. Ing. Nicola Mazzucco

DIRIGENTE DEL SETTORE PIANIFICAZIONE E GESTIONE DEL TERRITORIO
ARCH. Ing. Nicola Mazzucco

Studio associato di architettura e pianificazione territoriale
Via Emilia Levante, 139 - 29121 Piacenza
tel. 0523 593276 - fax 0523 592592 - mail info@studiomm.it